


停车位变更前后对比表

|                            |                  |
|----------------------------|------------------|
| 变更前商业地块地下停车位数量 1477 (机械车位) | 其中 8#9#楼 254 (辆) |
|                            | 其中 商业 1223 (辆)   |
| 变更后商业地块地下停车位数量 1556 (机械车位) | 其中 8#9#楼 202 (辆) |
|                            | 其中 商业 1354 (辆)   |
| 地上停车数量                     | 80 (辆)           |

- 本次变更范围
- 设备用房
- 超市
- 三层机械停车位 (沉坑式)
- 三层机械停车位 (普通式)
- 双层机械停车位
- 单层停车位

地下一层平面图 1:230

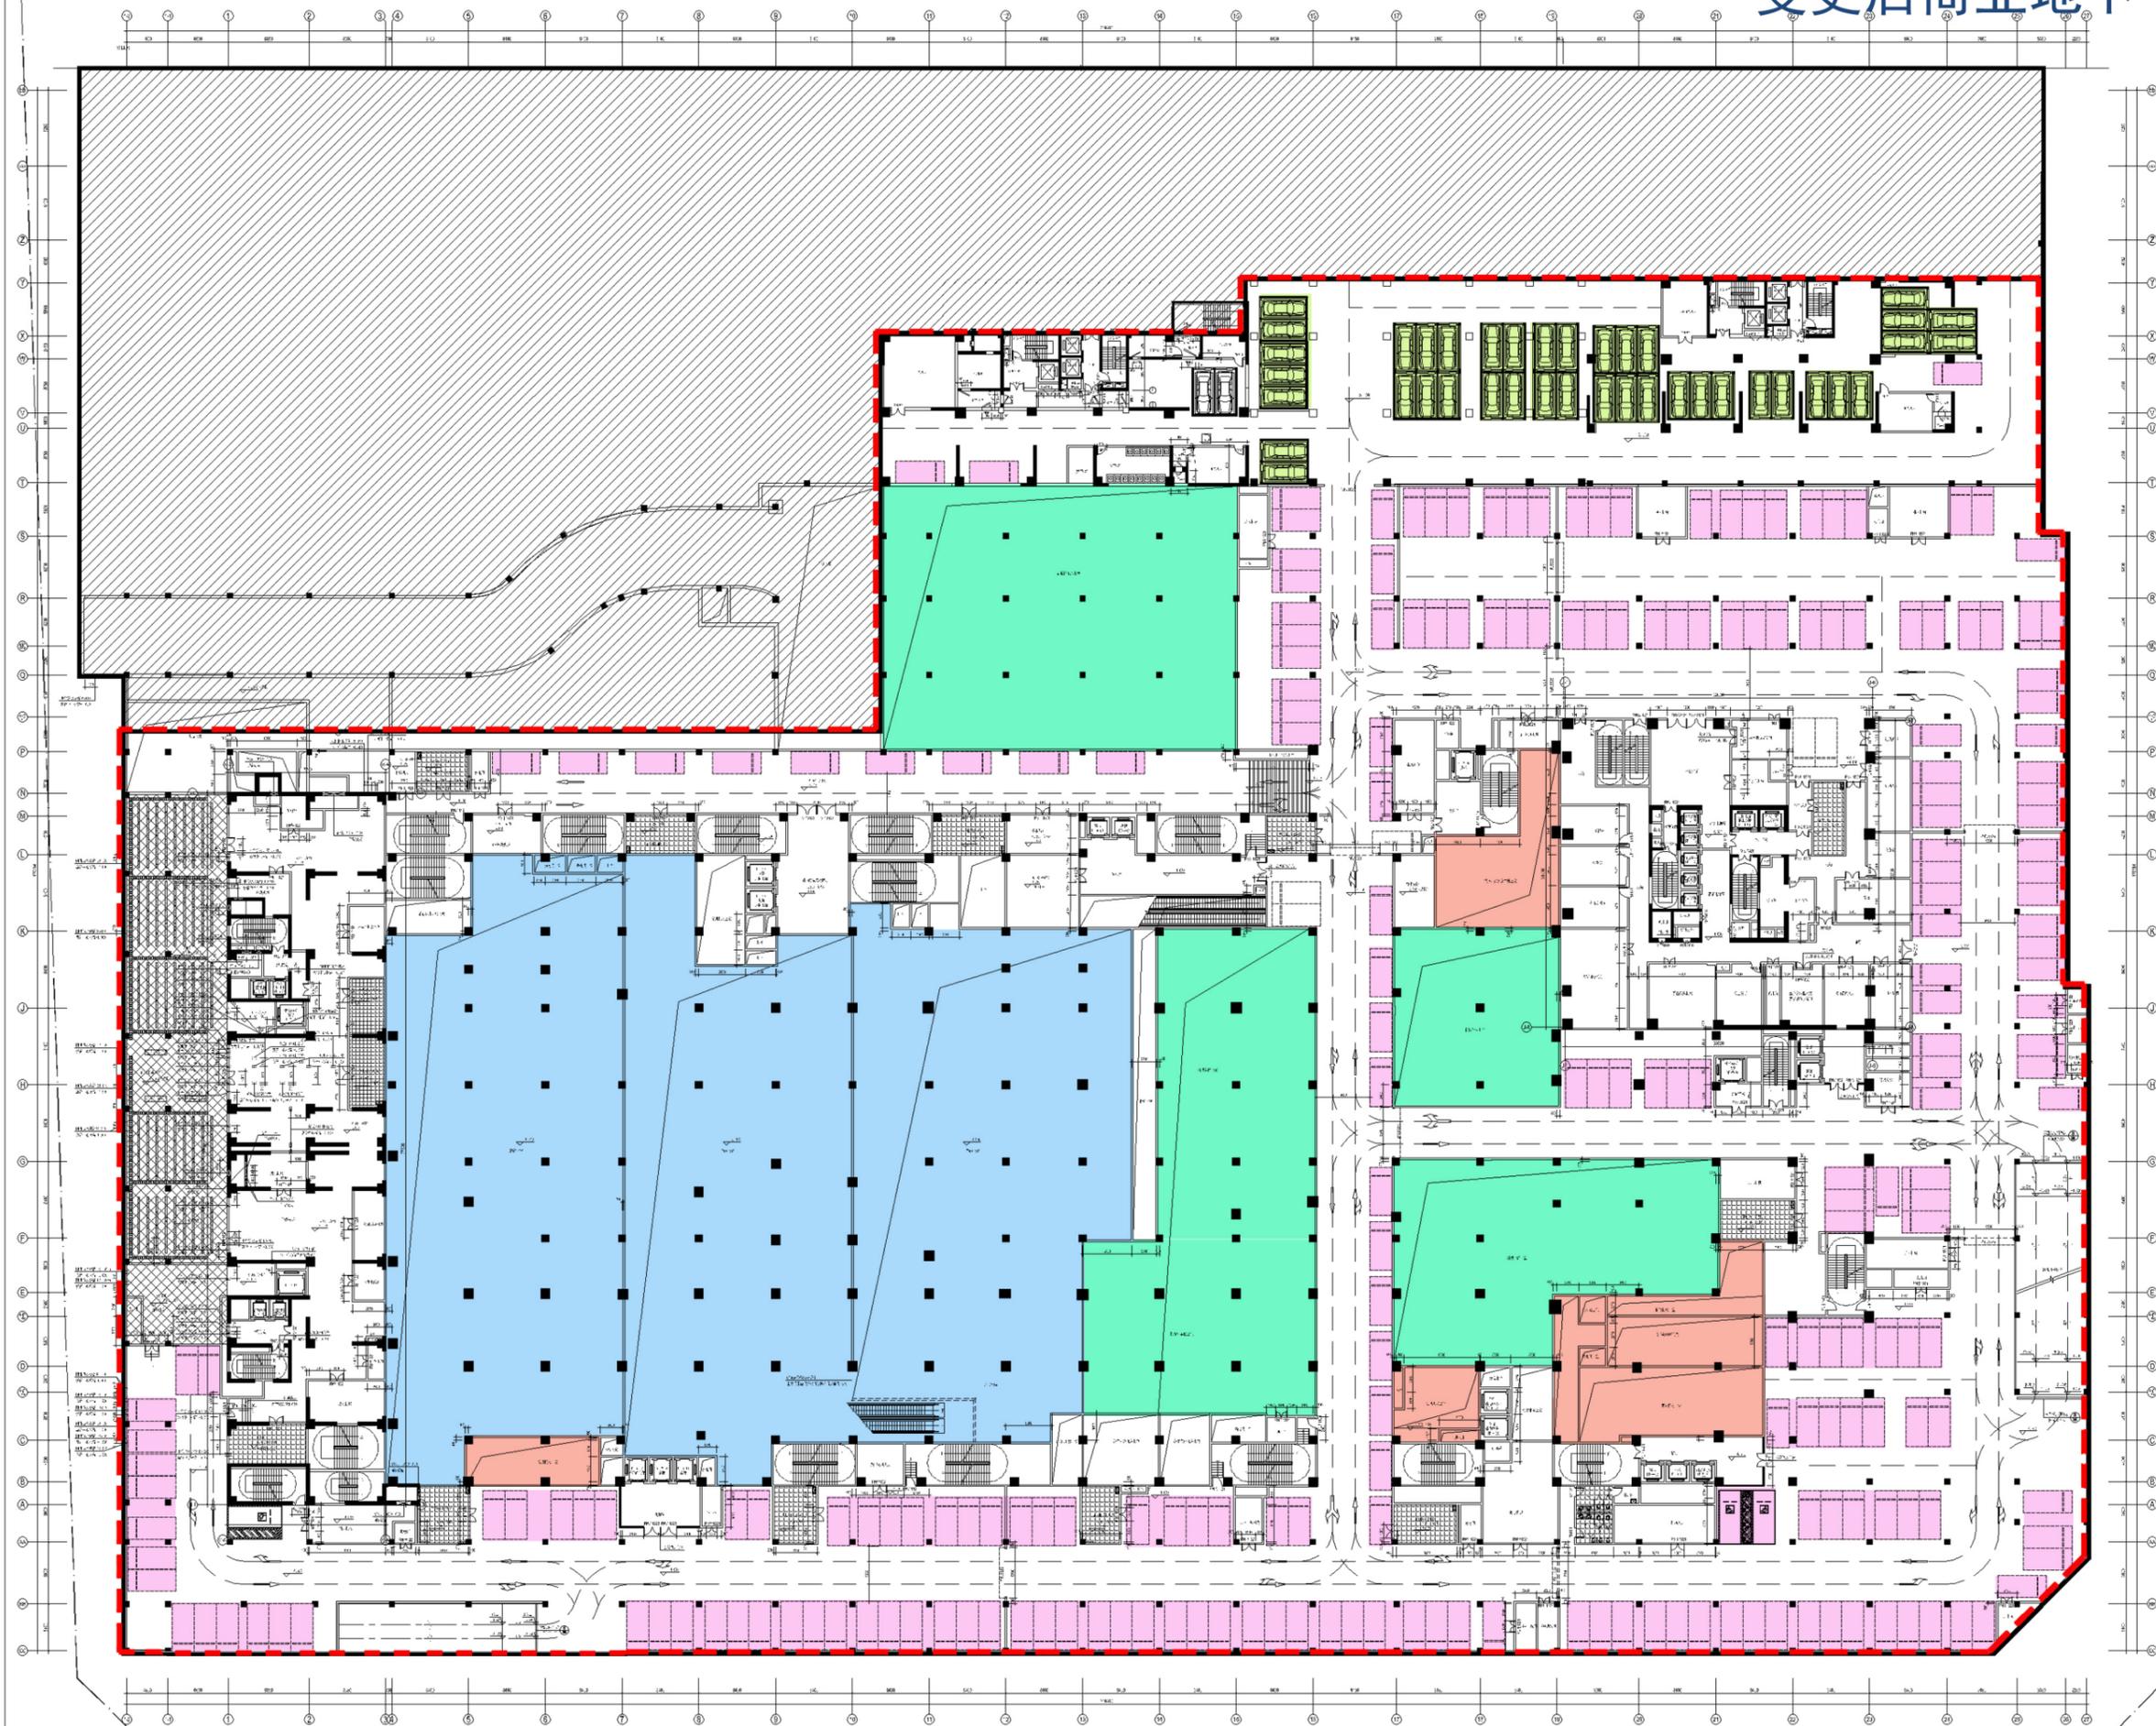

- 本次变更范围
- 设备用房上空
- 三层机械停车位上空
- 双层机械停车位
- 超市上空
- 单层停车位