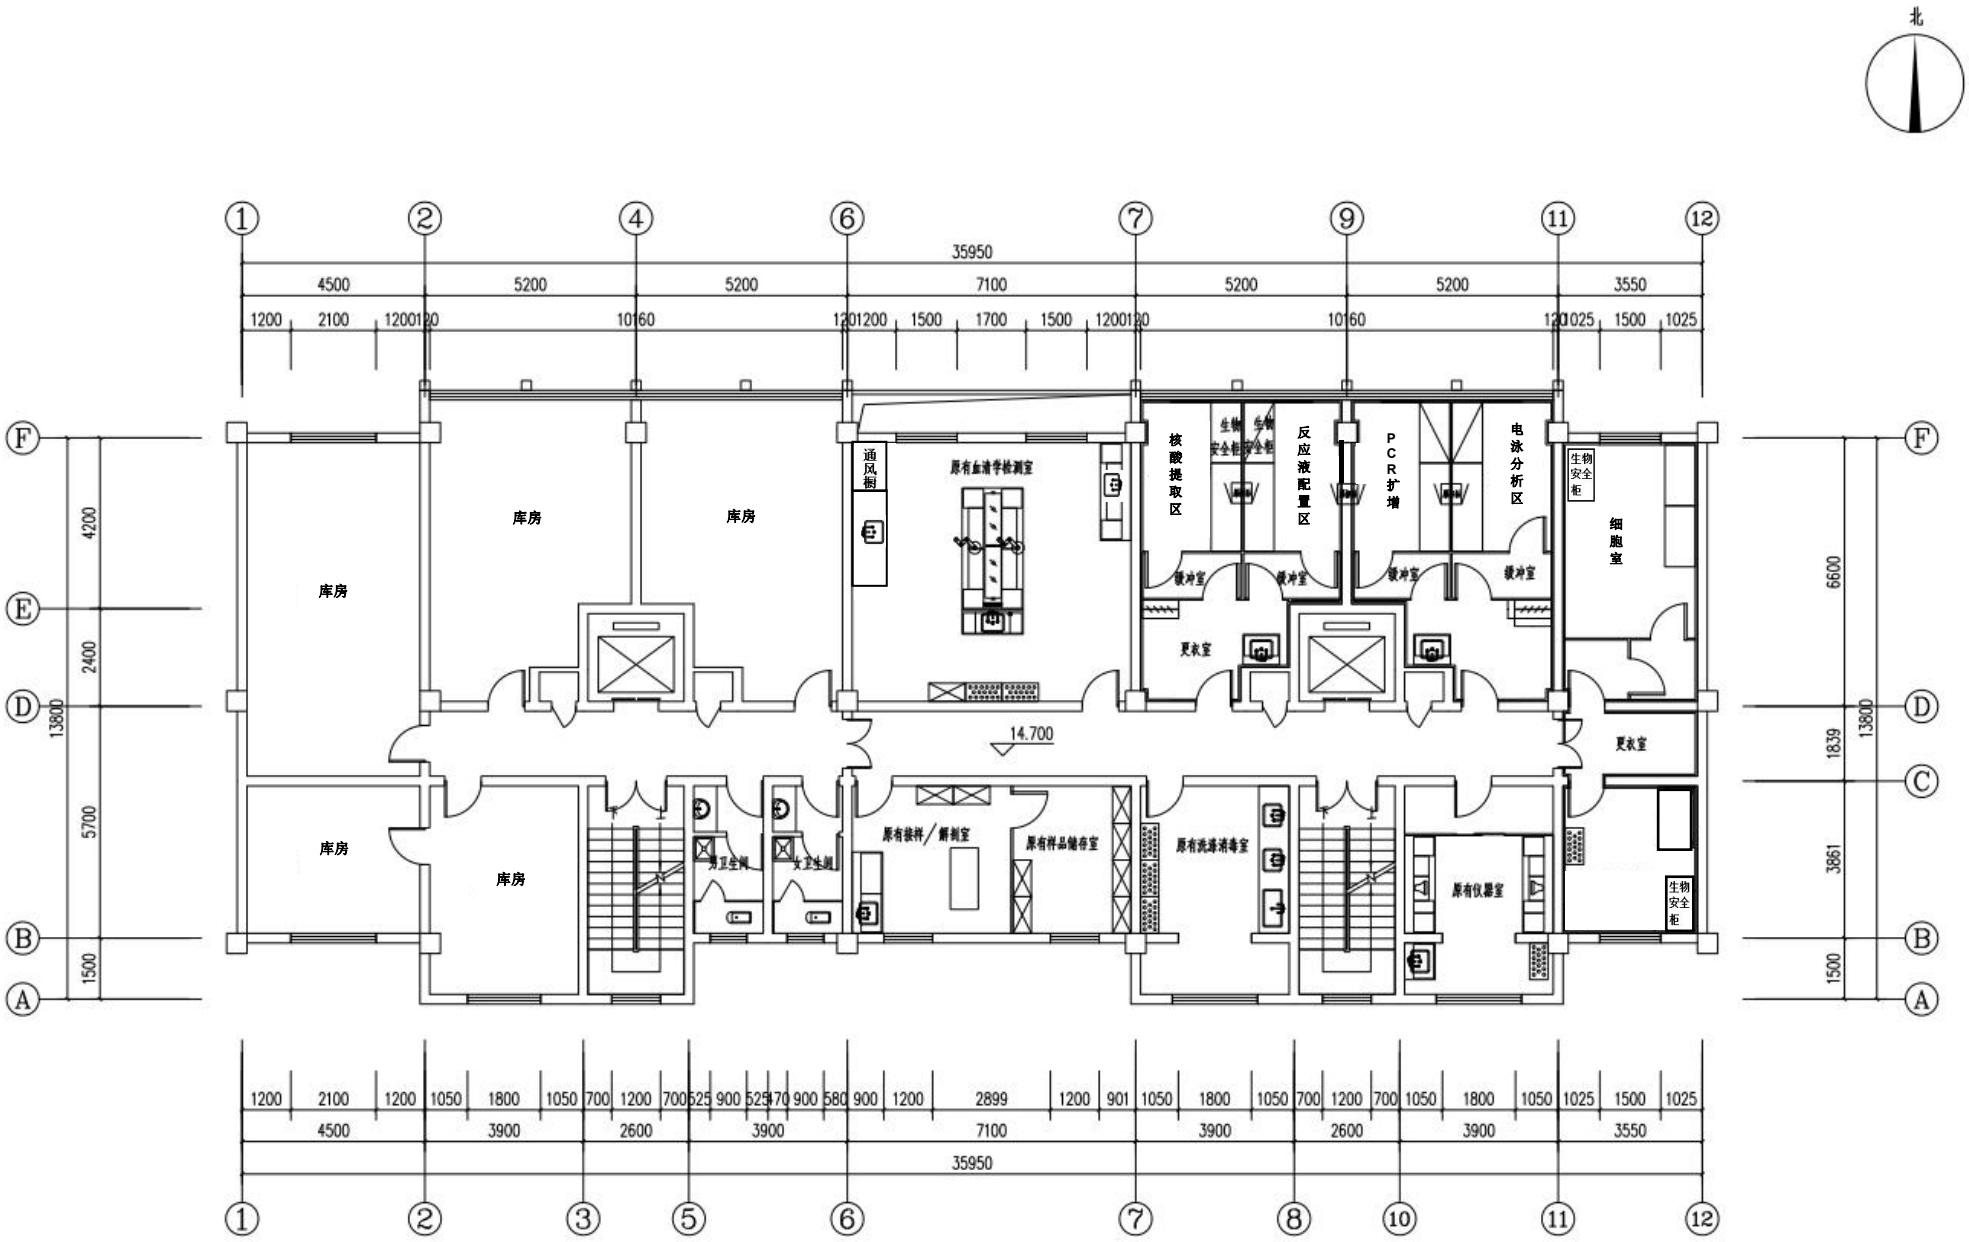

附图 3-2 五层平面图(现状) 1:100