





附图 1 项目所在地地理位置图 (1:500)

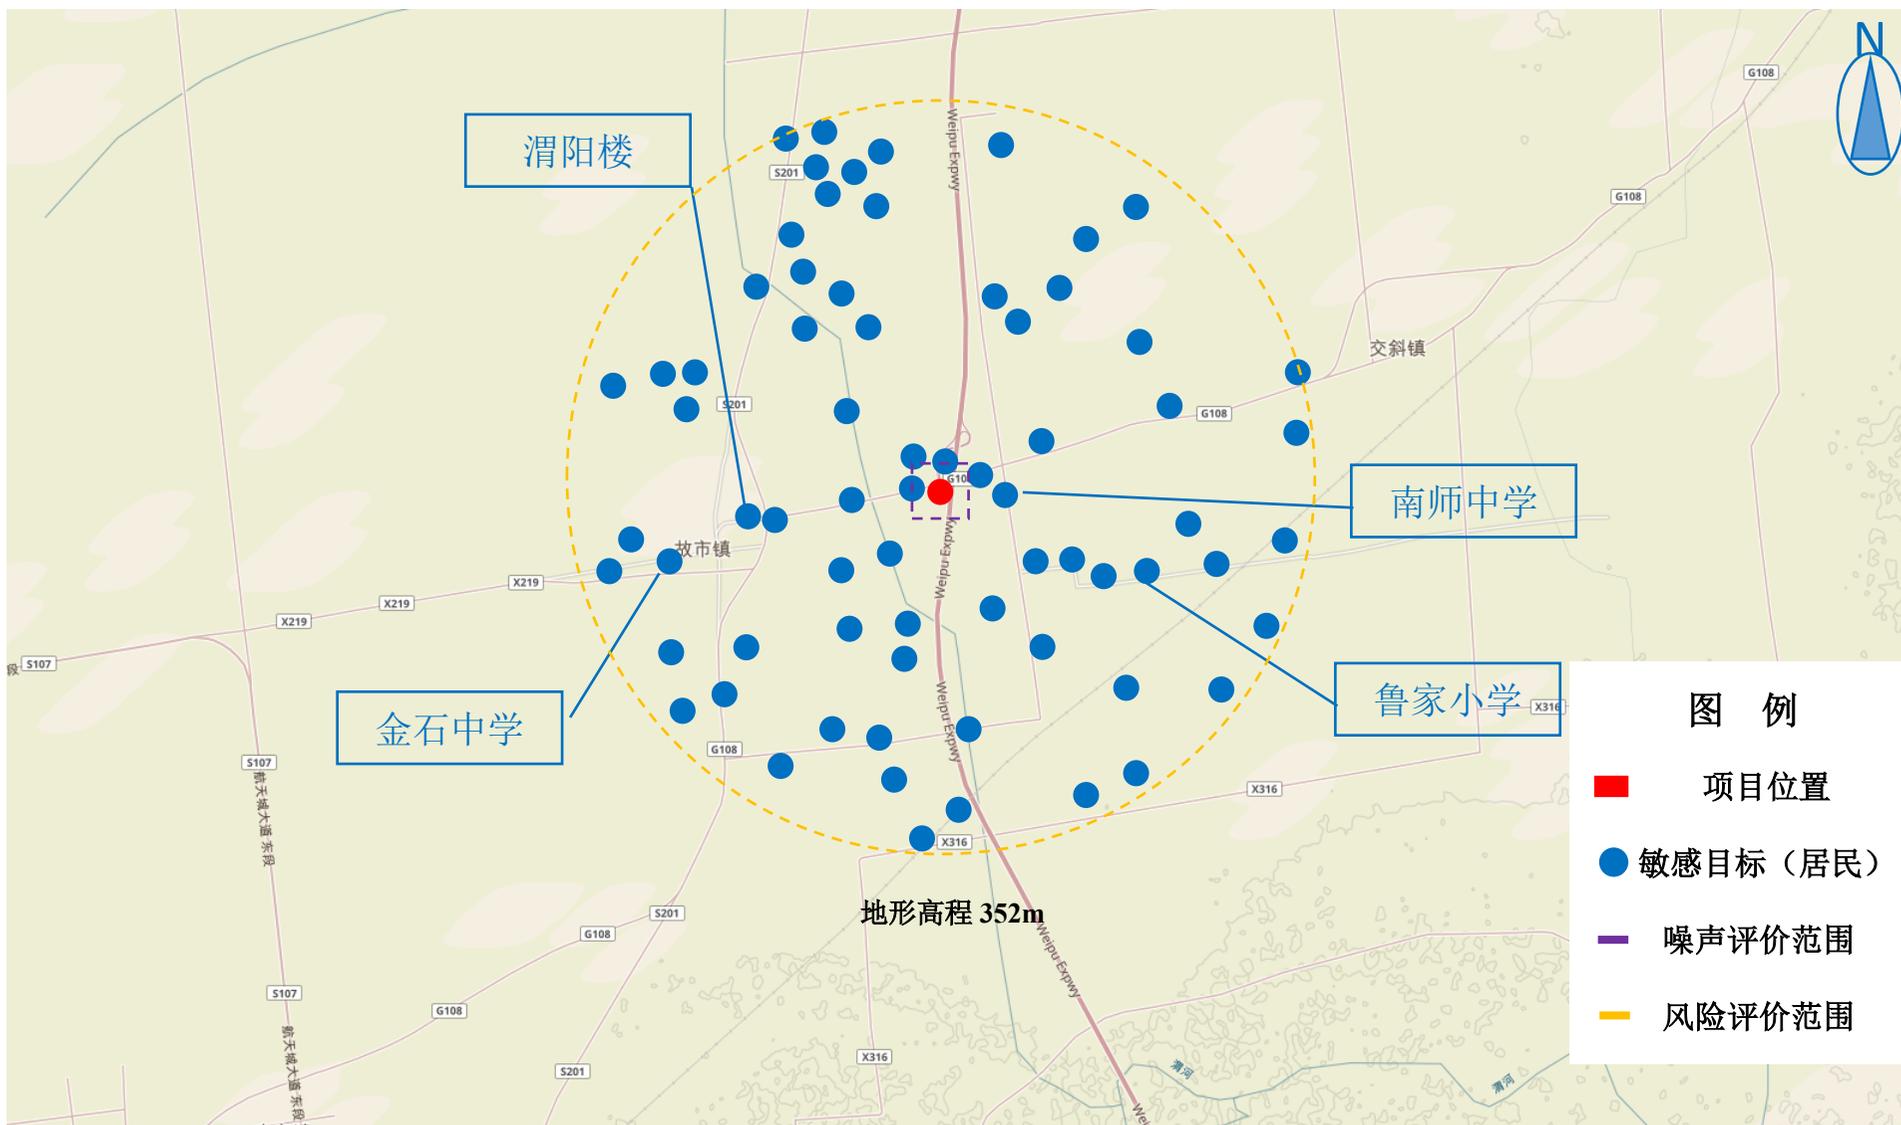

附图2 项目所在地地形高程图（1:200）



附图 3 项目四邻现状照片

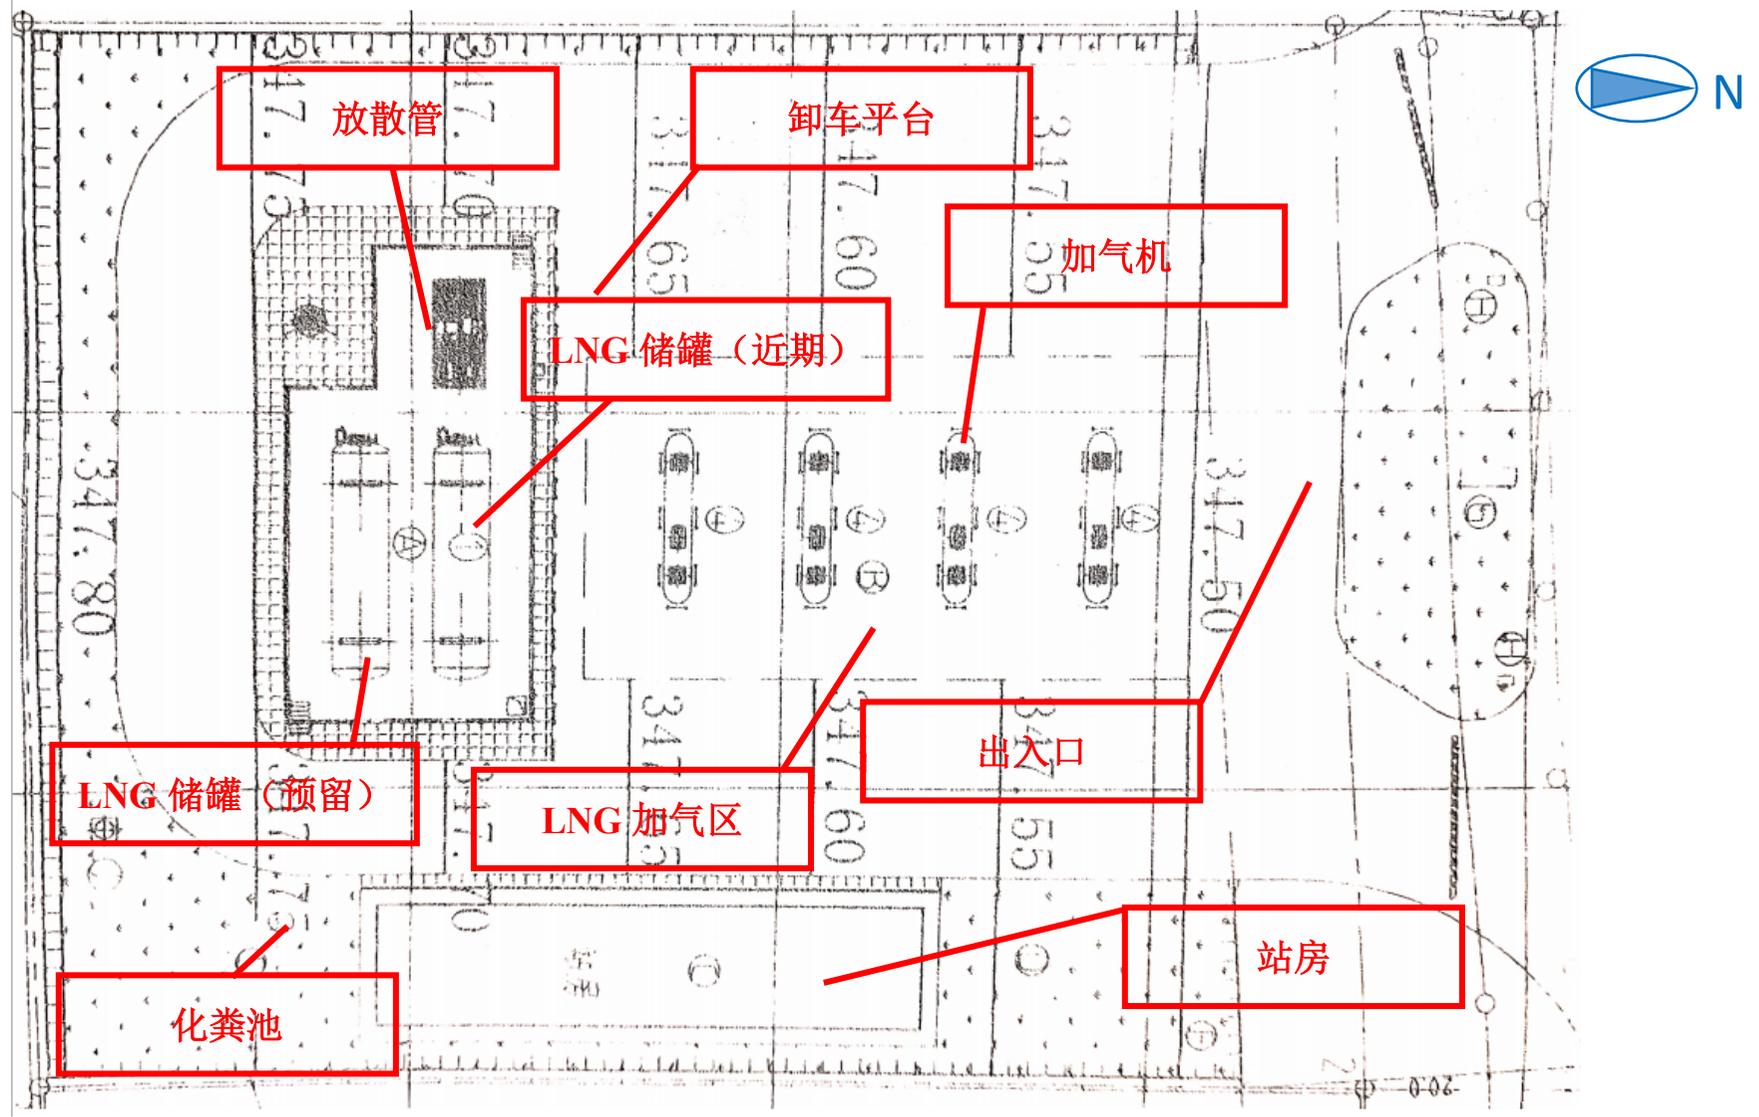

附图 4 项目总平面布置图



附图5 项目所在地大气、噪声监测点位图 (1:25)



附图 6 500m 内主要敏感目标分布图 (1:45)

